



Situation Mst. 1: 500

- Legende
- Flachwassertümpel mit Folienabdichtung und Ablassschacht. Genauer Standort muss vor Ort nochmals bestimmt werden. Es gilt auf wertvolle Vegetationsbestände Rücksicht zu nehmen.
 - Geländemodellierung / Materialausgleich
 - Neue Wildhecke entlang Parkplatz erstellen
 - Gehölze entfernen

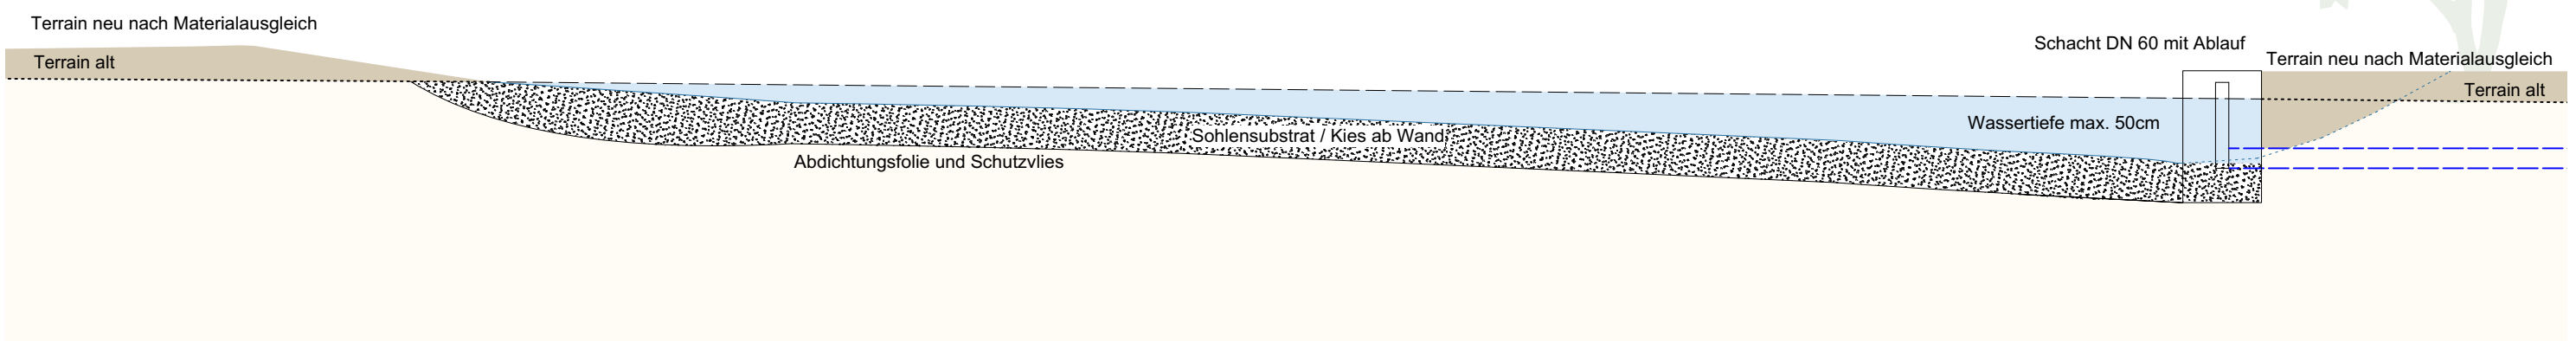

Ausschnitt Schemaschnitt A - A' Mst. 1: 50

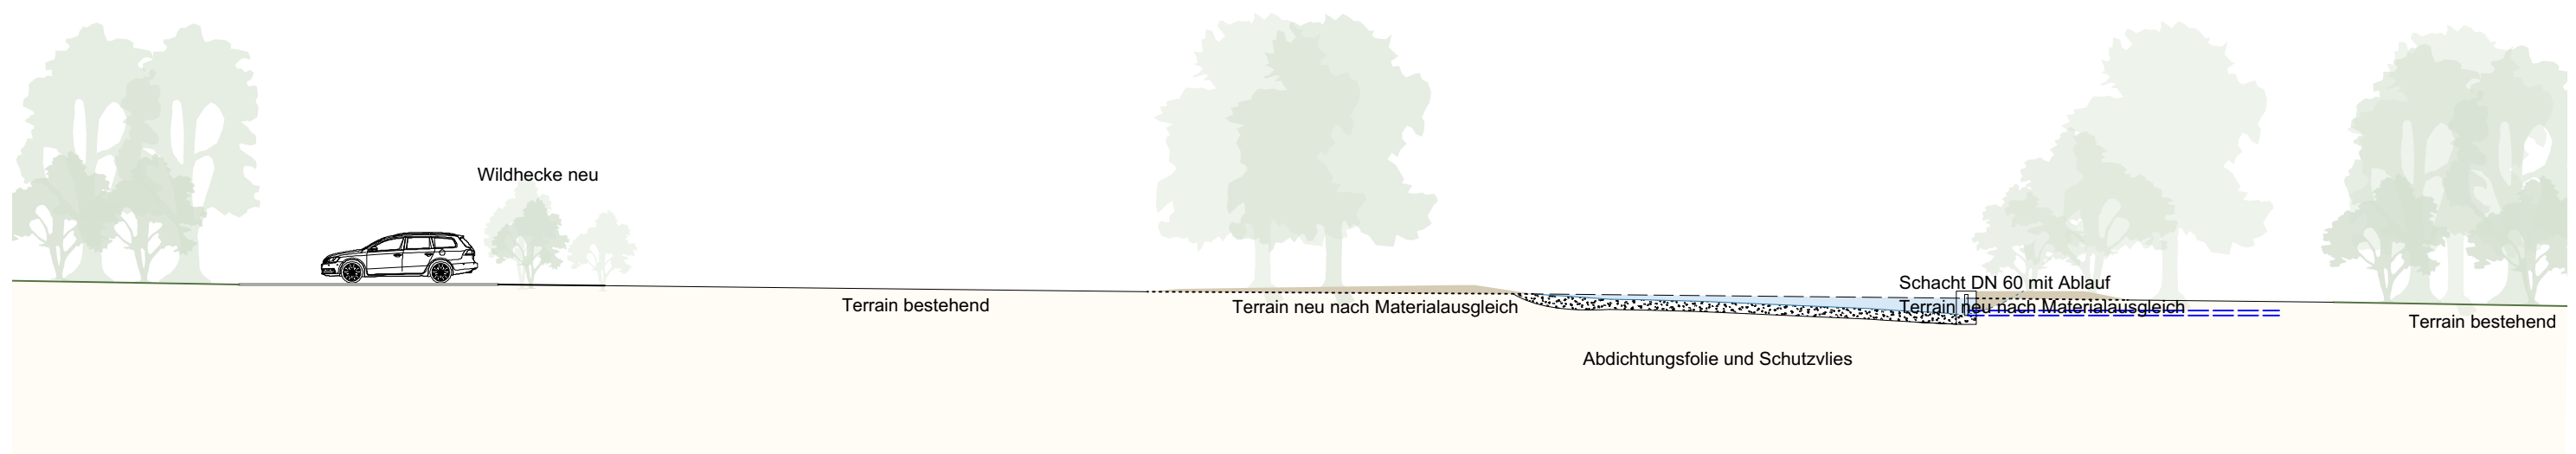

Schemaschnitt A - A' durchs Gelände Mst. 1:200

St.Gallen, den: 14.01.2016

Bauherrschaft: Pro Natura St. Gallen-Appenzell
Lehnstrasse 35
Postfach 103
9014 St. Gallen

Grundeigentümer: Thurkorporation Oberbüren
z.H. Herr H. Frick, Präsident
im Dorf 22
9245 Oberbüren

Projektverfasser: Brunner Landschaftsarchitekten GmbH BSLA
Dürrenmattstrasse 36
9000 St.Gallen

Pro Natura St.Gallen-Appenzell, Lehnstrasse 35, 9014 St. Gallen
Amphibienförderprojekt Thur

**Bewilligungsprojekt
Anlage Amphibienlaichgewässer, NSG Studenau, Oberbüren**

Situation M 1:500
Ausschnitt Schemaschnitt A -A' M 1:50
Schemaschnitt A - A' durchs Gelände M 1:200

Plan Nr.: 14.12-12 Mst.: 1:500 Projekt.: MB Gezeichn.: ML Format: 740 x 484 Datum: 20.01.2016 Revidiert:

BRUNNER
LANDSCHAFTSARCHITEKTEN

Brunner Landschaftsarchitekten GmbH BSLA
Dürrenmattstrasse 36
9000 St. Gallen
info@brunner-la.ch
Tel. 071 290 02 55
Fax 071 290 02 56
www.brunner-la.ch