


Pro Natura St. Gallen - Appenzell Gemeinde Thal SG		
Thal SG, Segelgassbach: Umlegung Gruebe		
Situation	1 : 250	
Auflageprojekt	Plan Nr.: 17.205.00.01	Format: 30 x 80
	Datum: KF 03.11.2017	Rev.: KF 25.01.2018

2358
06 Thal

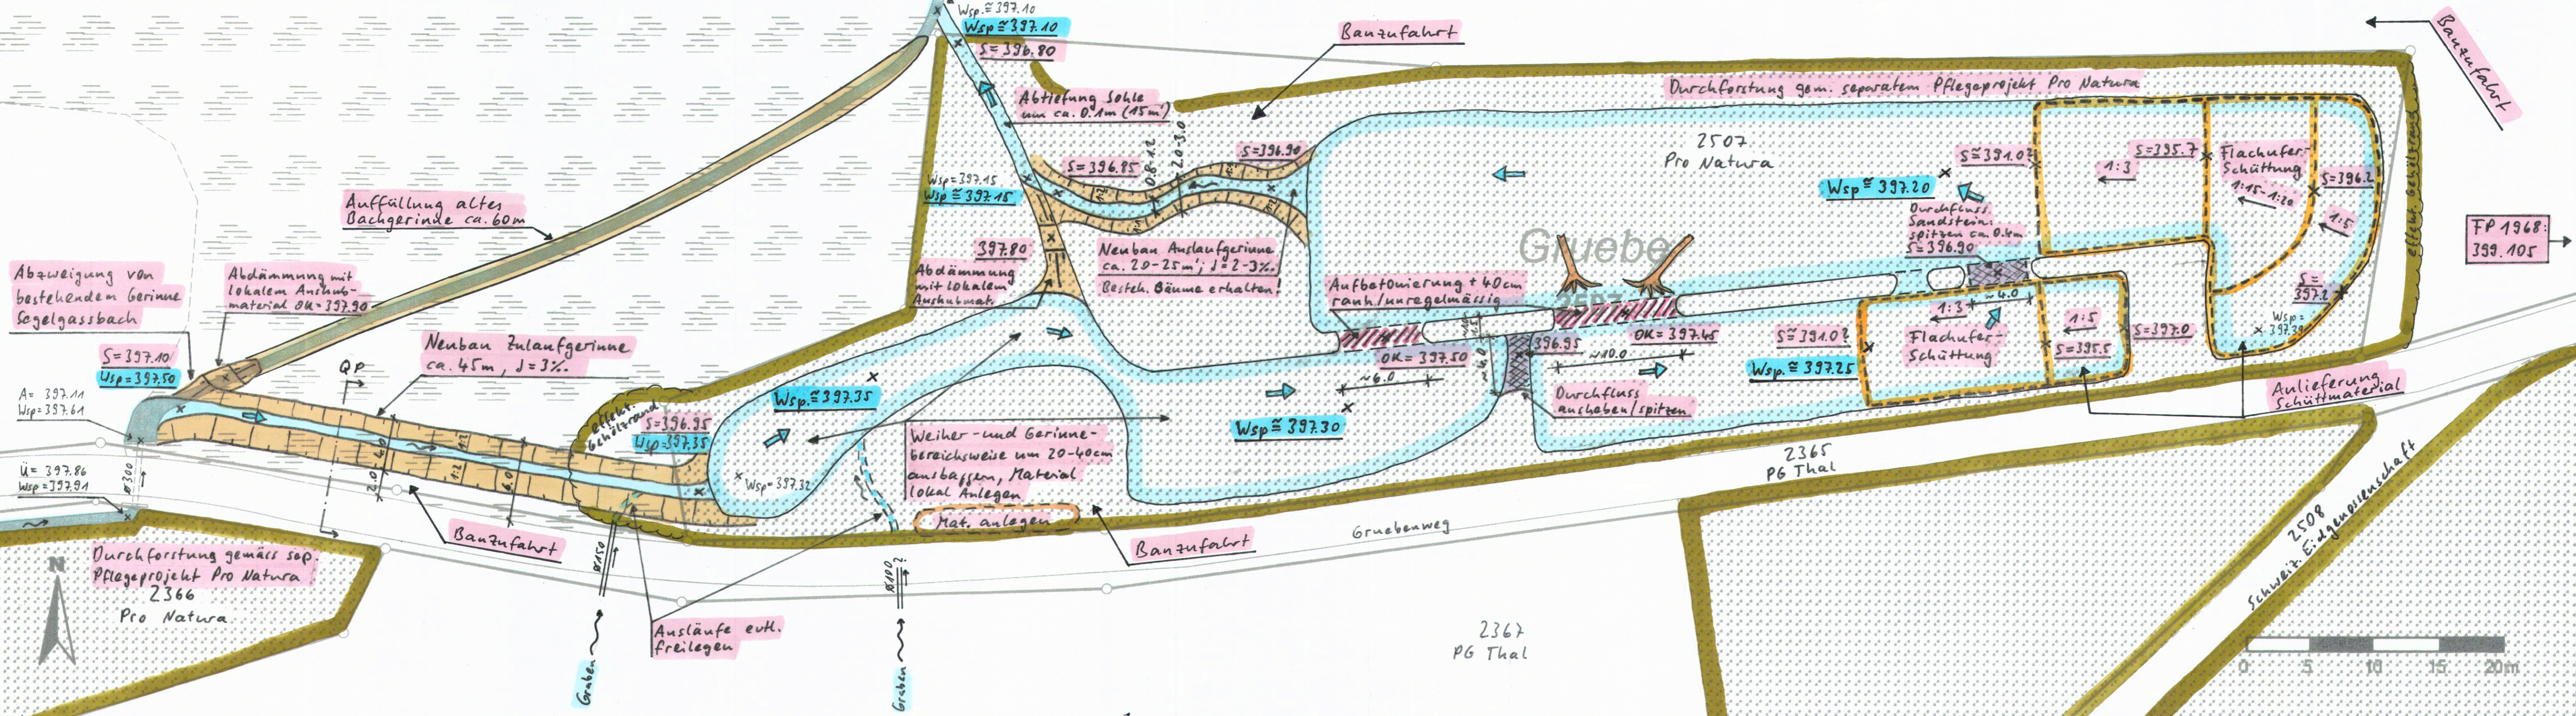

Abzweigung von bestehendem Gerinne Segelgassbach

Auffüllung altes Bachgerinne ca. 60m

Neubau Zulaufgerinne ca. 45m, I=3%

Neubau Anlaufgerinne ca. 20-25m; I=2-3%; Besteh. Bäume erhalten!


Weicher- und Gerinnebereichsweise um 20-40cm ansbaggern, Material lokal anlegen

Aufbetonierung + 40cm rauh/unregelmässig

Durchfluss ausheben/spitzen

Anlieferung Schüttmaterial

Schweiz. Eidgenossenschaft
2508

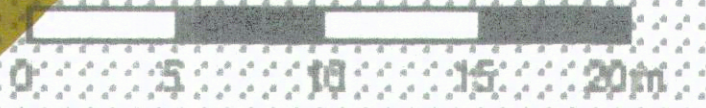

FP 1968: 399.105

Gruebenweg

2367
PG Thal

2365
PG Thal

Durchforstung gem. separatem Pflegeprojekt Pro Natura

2507
Pro Natura

Durchfluss Sandstein spitzen ca. 0.6m

Flachufer-Schüttung

Flachufer-Schüttung

Banzufahrt

Banzufahrt

Anschluss an best. Gerinne Segelgassbach

Banzufahrt

Banzufahrt

Ansläufe evtl. freilegen

Graben

Graben

A= 397.11
Wsp= 397.61

Ü= 397.86
Wsp= 397.94

Wsp. ≈ 397.10
Wsp ≈ 397.10
S= 396.80

Wsp= 397.15
Wsp ≈ 397.15

397.80
Abdämmung mit lokalem Anschutmaterial

Wsp. ≈ 397.35

Wsp= 397.32

Wsp ≈ 397.30

OK= 397.45

Wsp ≈ 397.25

Wsp ≈ 397.20

Wsp= 397.39

Wsp= 397.39

S= 395.7

S= 391.02

S= 396.90

S= 396.95

S= 396.85






